








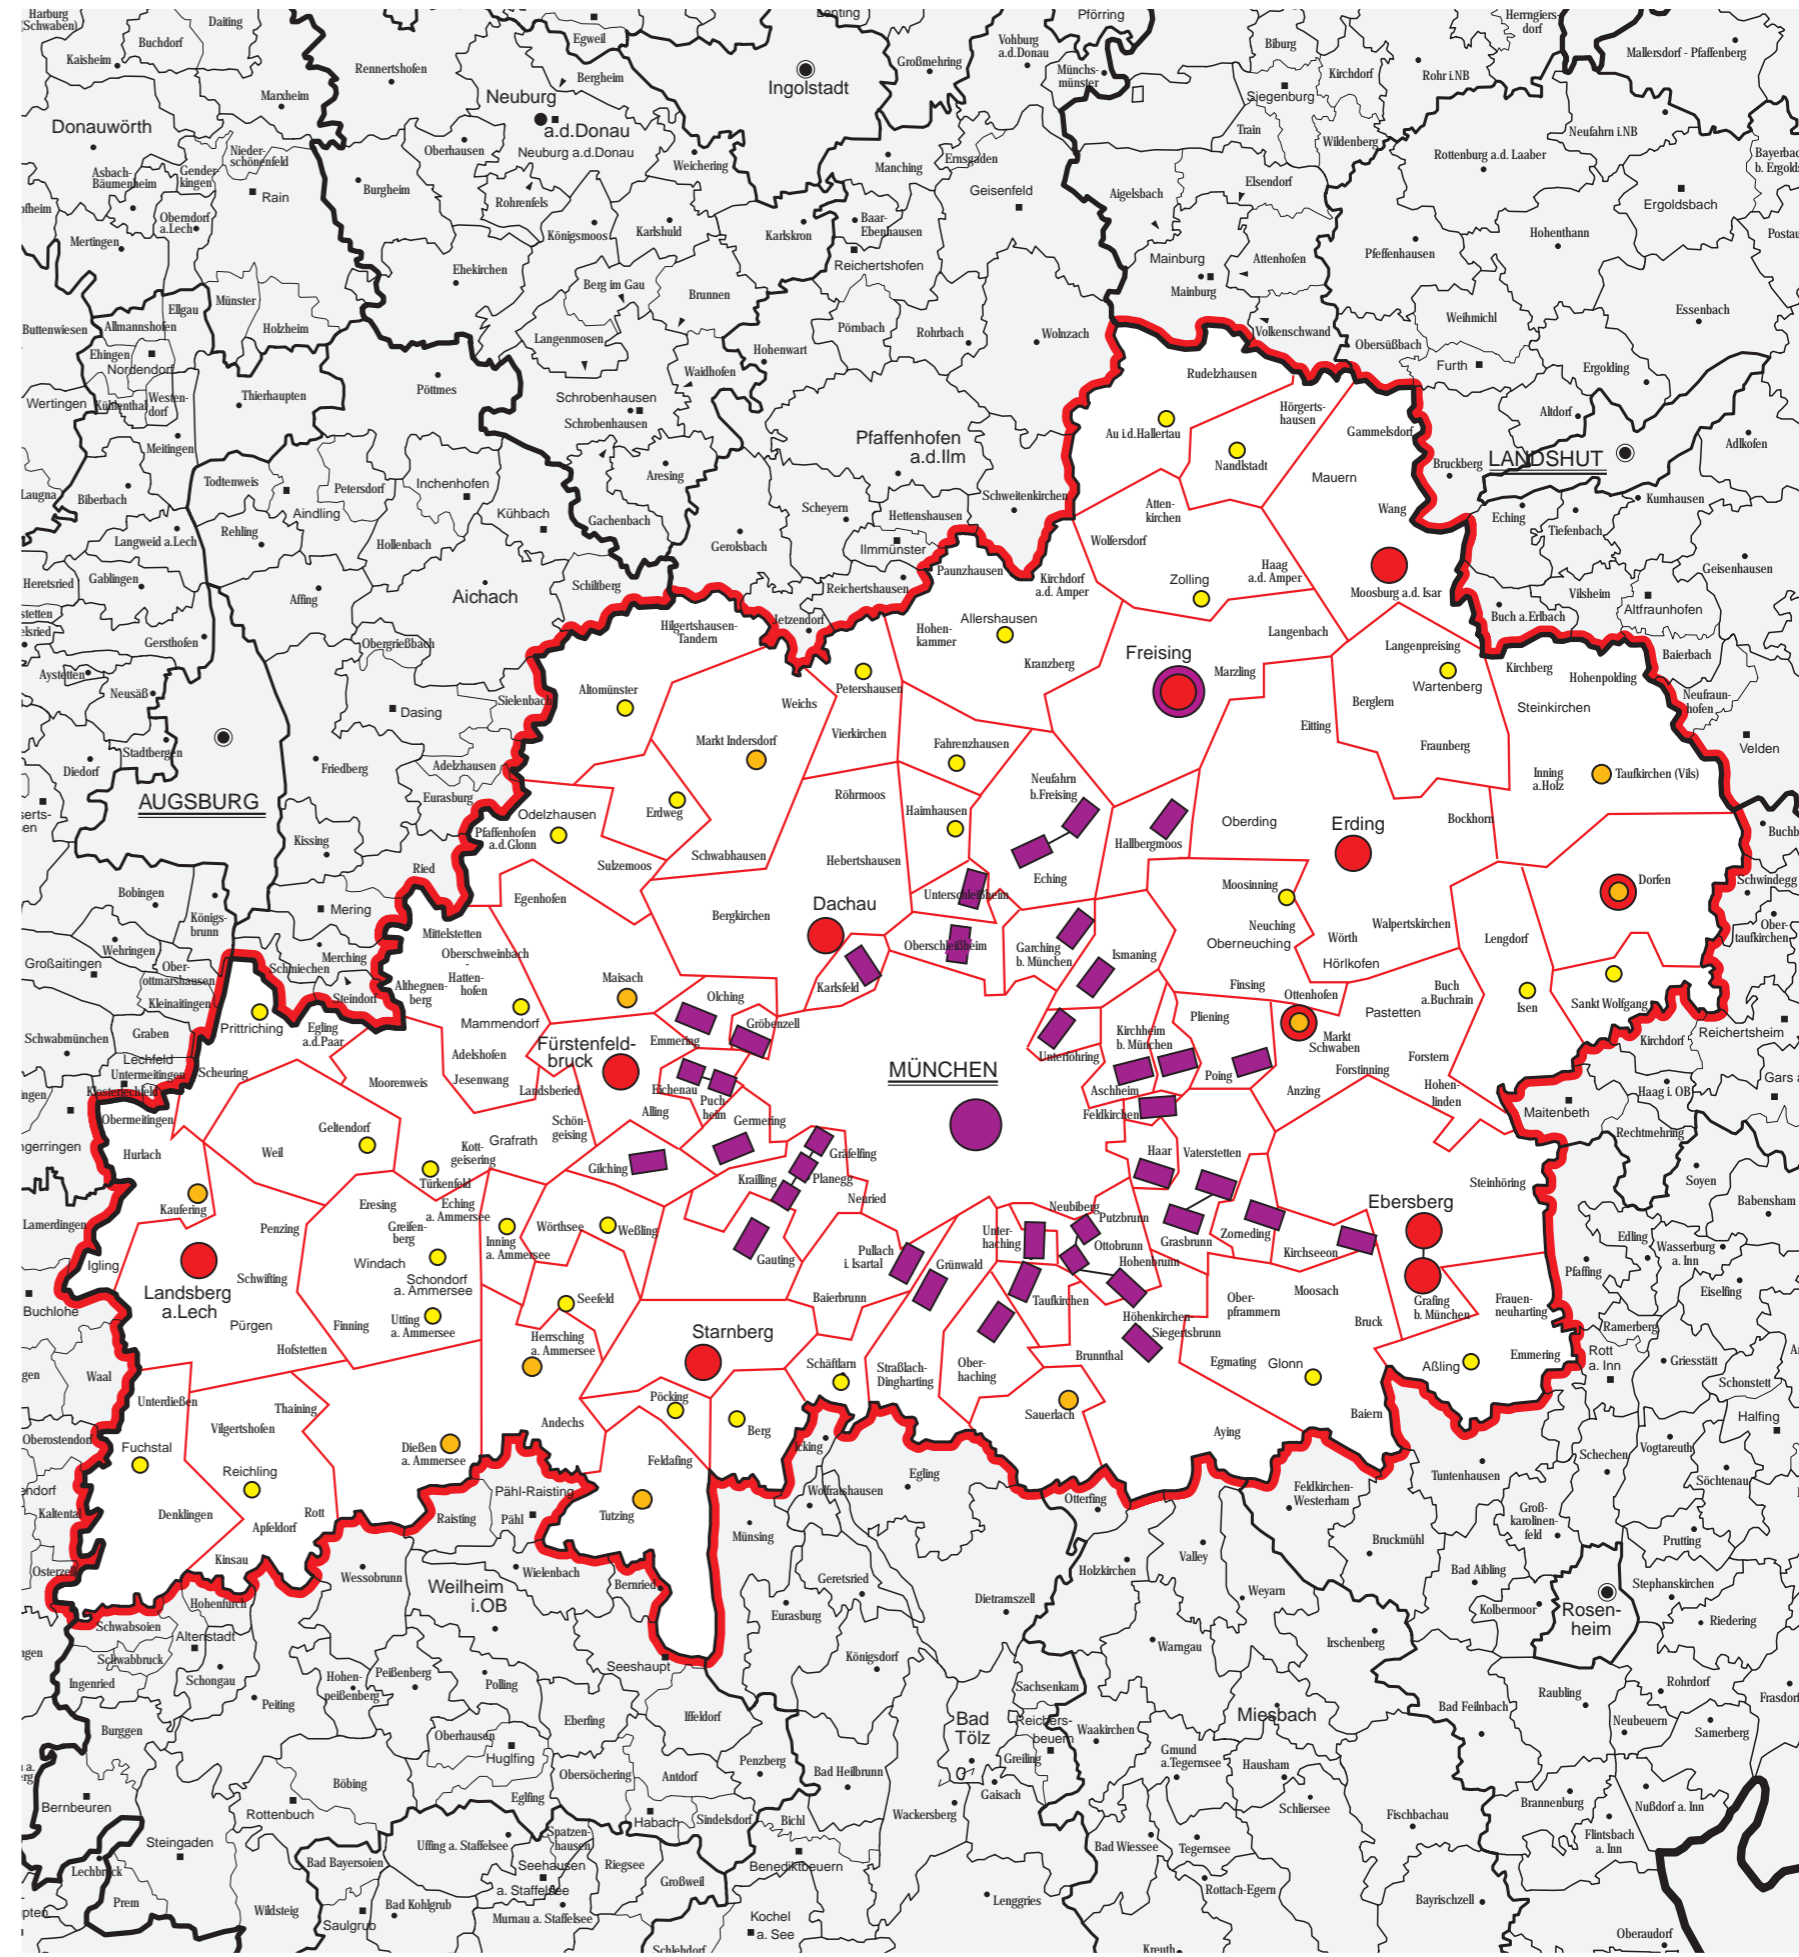


# Regionalplan München

Karte zu A II Z 1, Z 2 und Z 3

## Zentrale Orte und Nahbereiche (Stand: 14.09.2005)

-  Oberzentrum
  -  Mögliches Oberzentrum
  -  Mittelzentrum
  -  Mögliches Mittelzentrum
  -  Unterzentrum
  -  Siedlungsschwerpunkt
  -  Kleinzentrum
- Zentrale Doppelorte sind durch Verbindungslinien gekennzeichnet
-  Grenze der Nahbereiche, schematisch
  -  Grenze der Region



Maßstab 1 : 500 000

Kartengrundlage: Ausschnitt aus der Karte „Verwaltungsgliederung“ Maßstab 1:500000, Stand 01.01.2000, herausgegeben von der Regierung von Oberbayern. Nachdruck und Vervielfältigung nur mit Genehmigung des Herausgebers

Bearbeiter: Der Regionsbeauftragte für die Region München  
Kartographie: Regierung von Oberbayern  
Herausgeber: Regionaler Planungsverband München